

سازه های پیش ساخته مدولار  
مدل ام ک ۲

Prefabricated Modular System  
Model: MK2



# سازه های پیش ساخته مدولار - مدل ام ک ۲

## مشخصات

- \* سیستم قاب خمشی متوسط (امکان ارتقا به قاب خمشی ویژه)
- \* طراحی سازه برای کلیه بارهای ثقلی و جانبی (زلزله)
- \* تولید صنعتی در کارخانه (کنترل کیفیت مصالح، شرایط مناسب تولید بتن، کنترل کیفیت مناسب مراحل تولید، سرعت بالای اجرا، با توجه اقتصادی مناسب)
- \* بتن ریزی یکپارچه هر مدول یا اطاق در یک مرحله
- \* عمل آوری با بخار و کیورینگ مناسب
- \* امکان تکمیل عملیات نازک کاری در کارخانه
- \* قابلیت اجرا تا ۴ طبقه (برحسب محاسبات و تمهیدات لازم)

## مزایای واحد مدولار بتنی - مدل ام ک ۲

- \* کاربری مسکونی دائم و موقت یا فصلی دارای قابلیت شهرک سازی
- \* اسکان موقت و دائم جهت آسیب دیدگان سوانح و پناهنجویان بدلیل مختلف (زلزله، سیل، توفان و ...)
- \* تجهیز کارگاه و واحدهای صنعتی، کاربری های آموزشی، گردشگری، بهداشتی و چند منظوره
- \* طراحی بهینه و استفاده از مصالح بسیار مقاوم و ماندگار - عملکرد عالی در برابر سیل و زلزله
- \* قابلیت استفاده در اقلیم های مختلف و هماهنگ و همساز با سلیقه خانوار ایرانی
- \* حمل و نصب بهینه با توجه به ابعاد و وزن مدولها
- \* قابل برجیدن و نصب مجدد در مکانی دیگر
- \* سازگار با محیط زیست، کمترین تخریب و آلاینده گی محیطی
- \* عایق بندی رطوبتی، صوتی و حرارتی - امکان تولید انرژی خورشیدی به صورت خود متکی (off-grid)
- \* قیمت قابل رقابت با روشهای متداول
- \* ساخت به روش کاملاً صنعتی و کیفیت بالای کنترل شده در کارخانه
- \* سرعت بالای ساخت و نصب
- \* قابلیت تولید بالا و سریع با توجه به زیر ساخت و تجهیزات کارخانه
- \* امکان تغییرات و توسعه در پلان و گزینه های متنوع مصالح در بخشهای نازک کاری طبق سلیقه خریدار
- \* امکان انتخاب بین چند طرح داخلی و قابلیت اجرا با تراس و بالکن
- \* امکان ارائه سازه به صورت کیت و تکمیل نازک کاری توسط خریدار
- \* قابلیت اجرا با سقف شیب دار

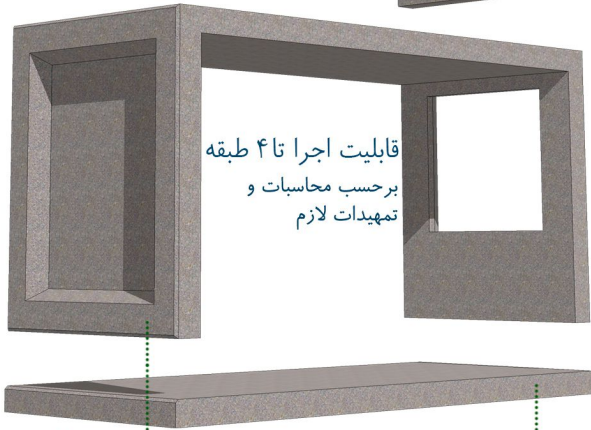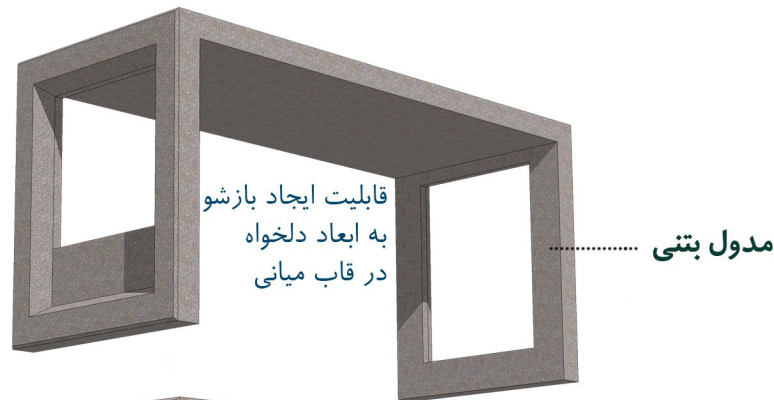

مدول بتنی

کف پیش ساخته

عرض ۲,۵ متر  
طول ۶,۲۵ متر  
ارتفاع ۳,۰۵ متر



Prefabrication Solutions


شرکت ام ک بتن


نشانی: شهریار، بخش مرکزی، شهر باغستان  
محله سعیدآباد، بلوار شهید بهشتی، خیابان وحید ۱  
پلاک ۶ کد پستی: ۳۳۵۹۶۳۱۲۶۱

تلفن: ۰۲۱-۶۵۶۰۵۸۷۰


www.MKBeton.com

اینستاگرام: MKBETON

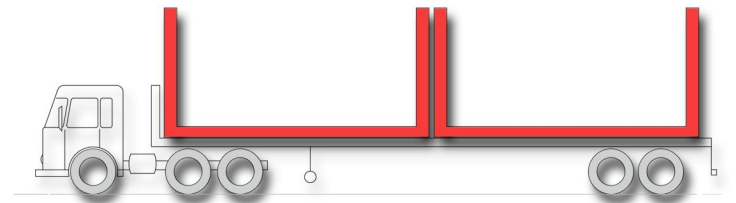


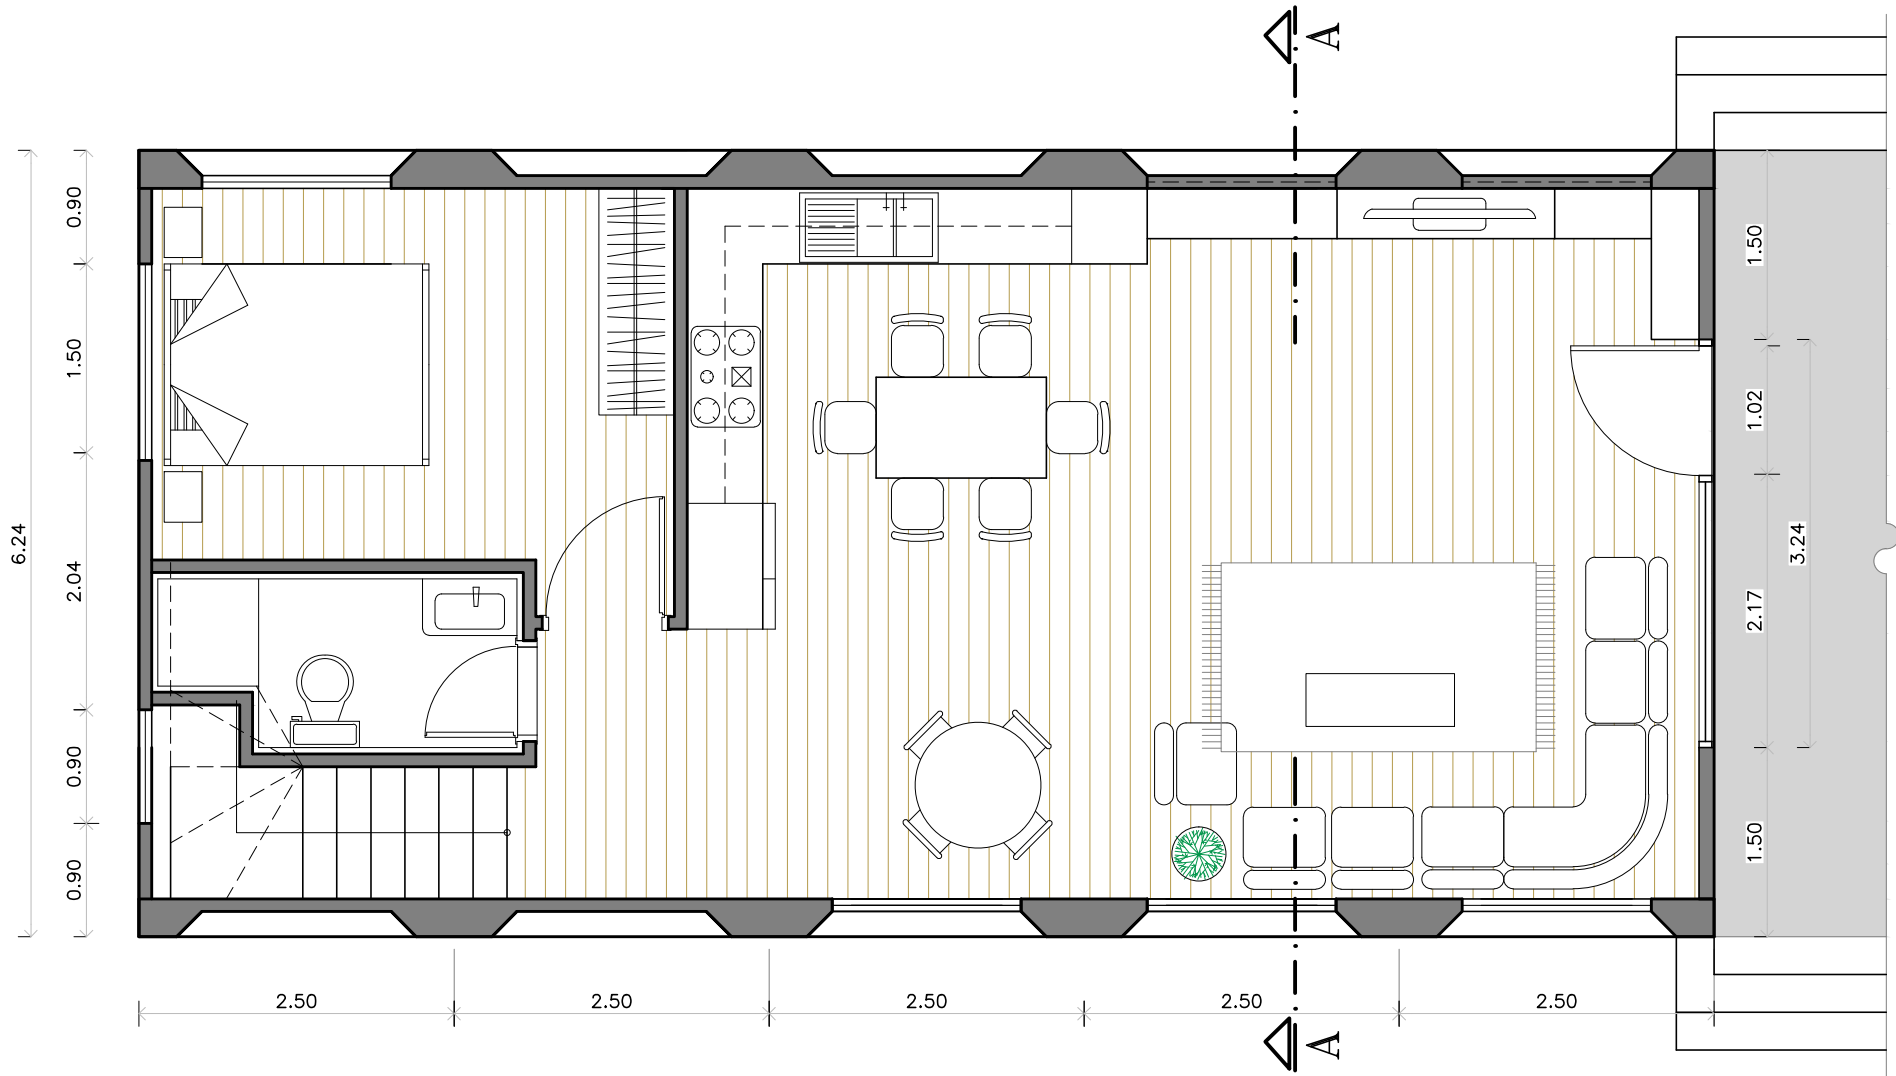


Ground Floor Plan (Alternative 1)

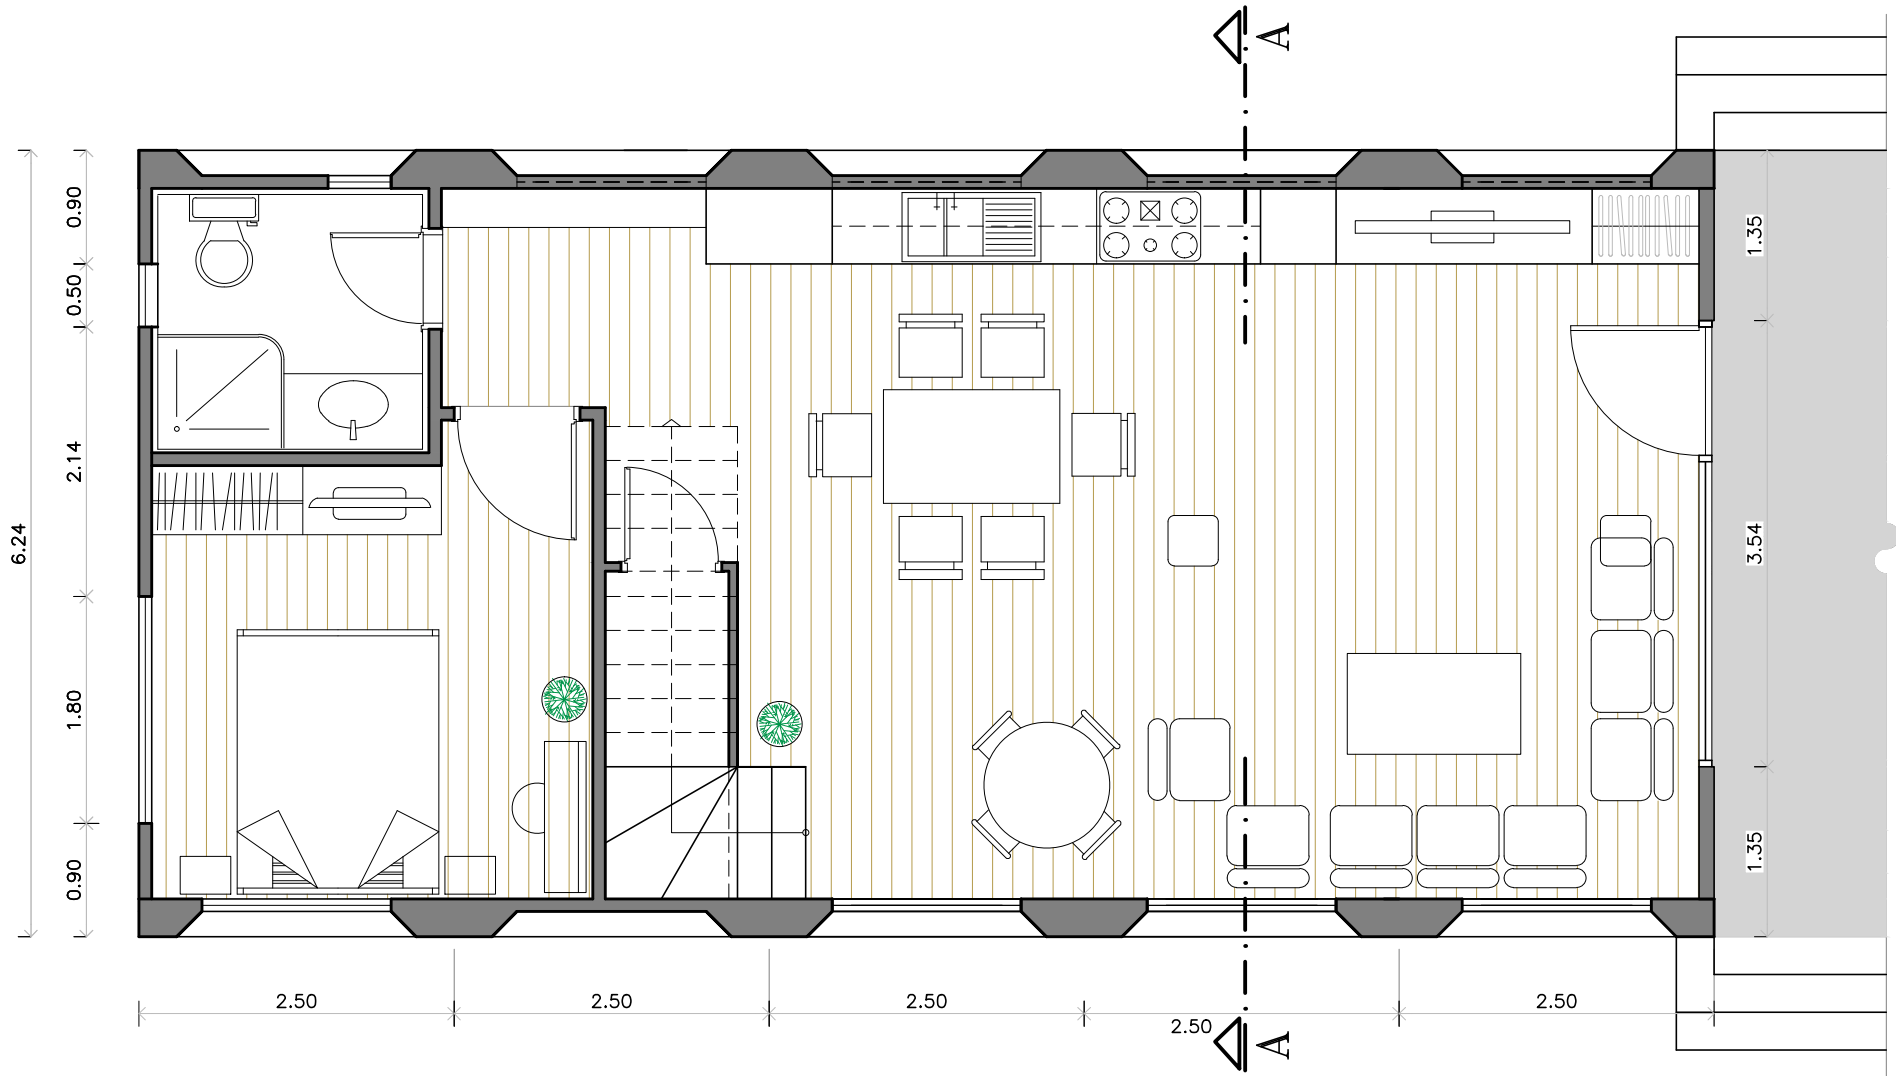


Ground Floor Plan (Alternative 2)

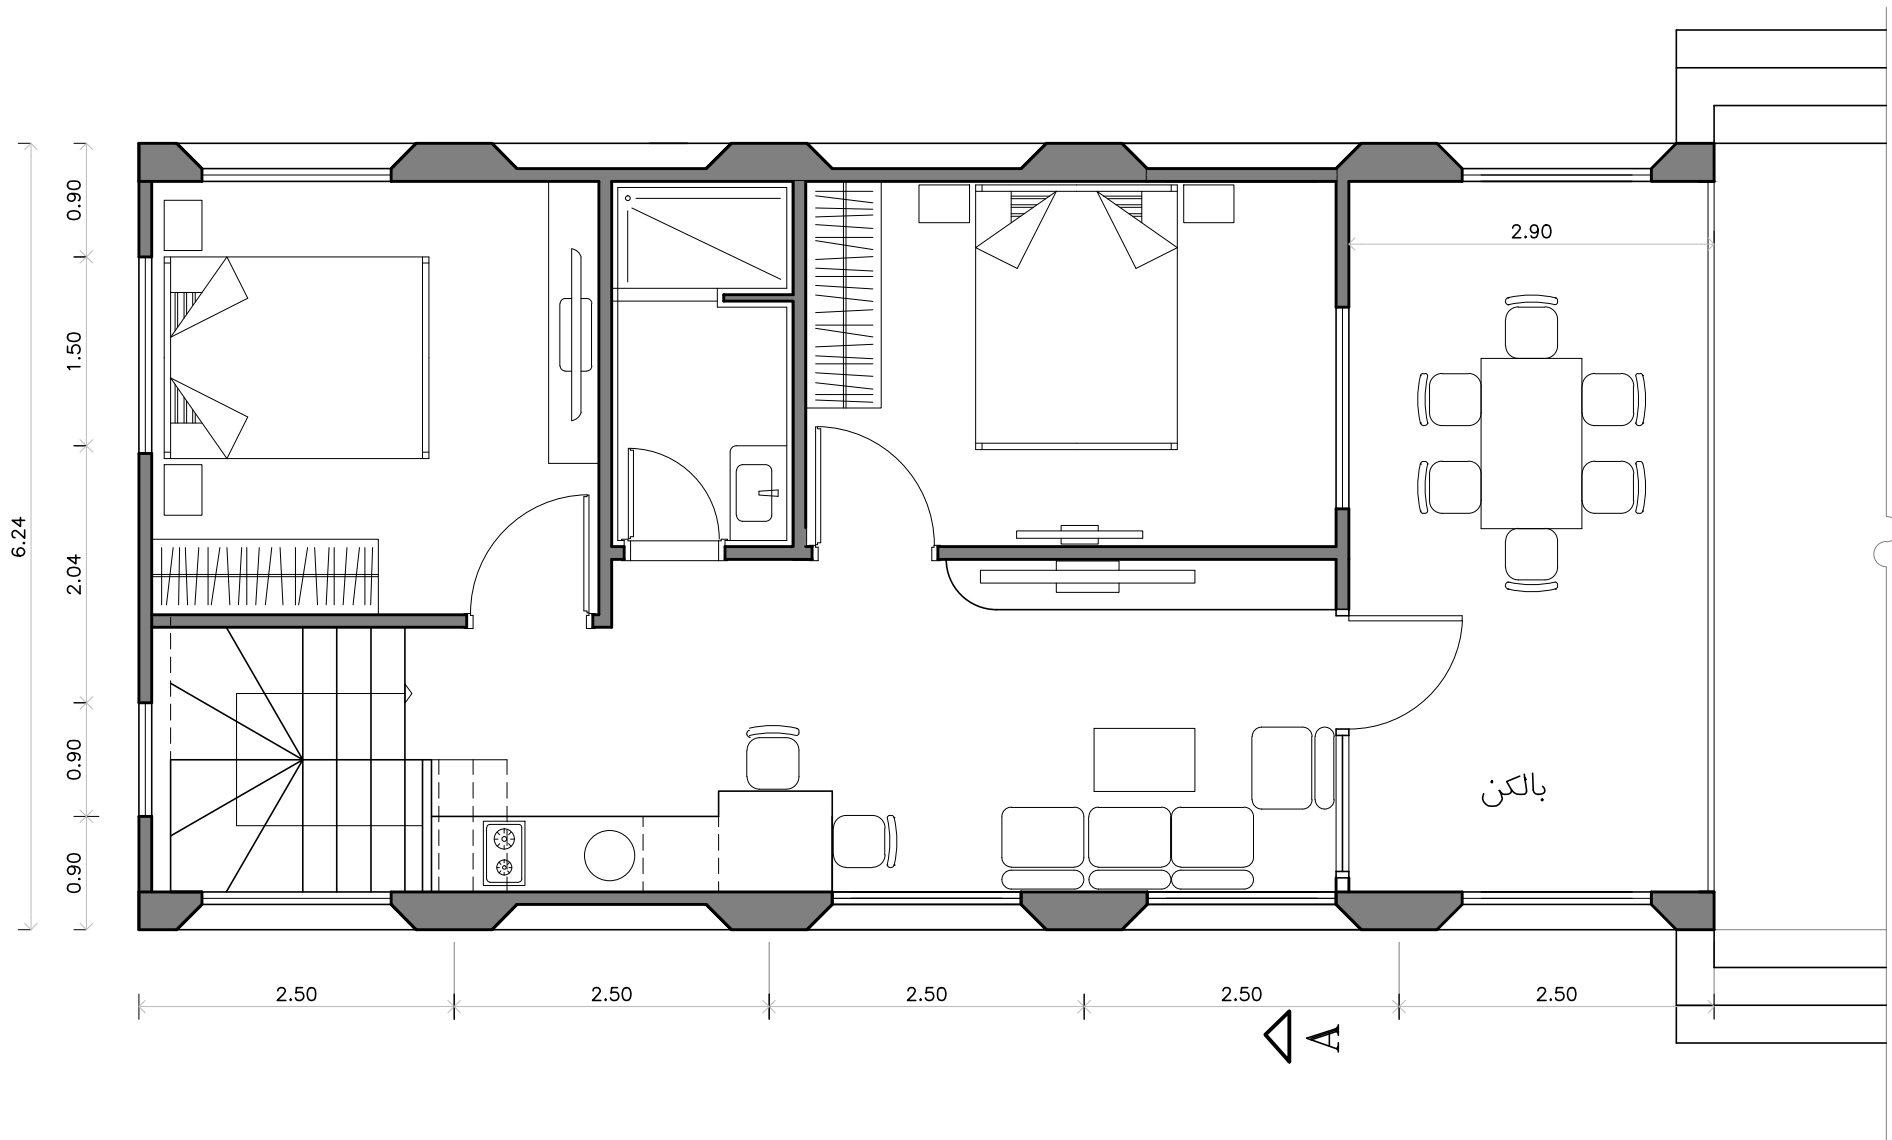


**First Floor Plan (Alternative 1)**

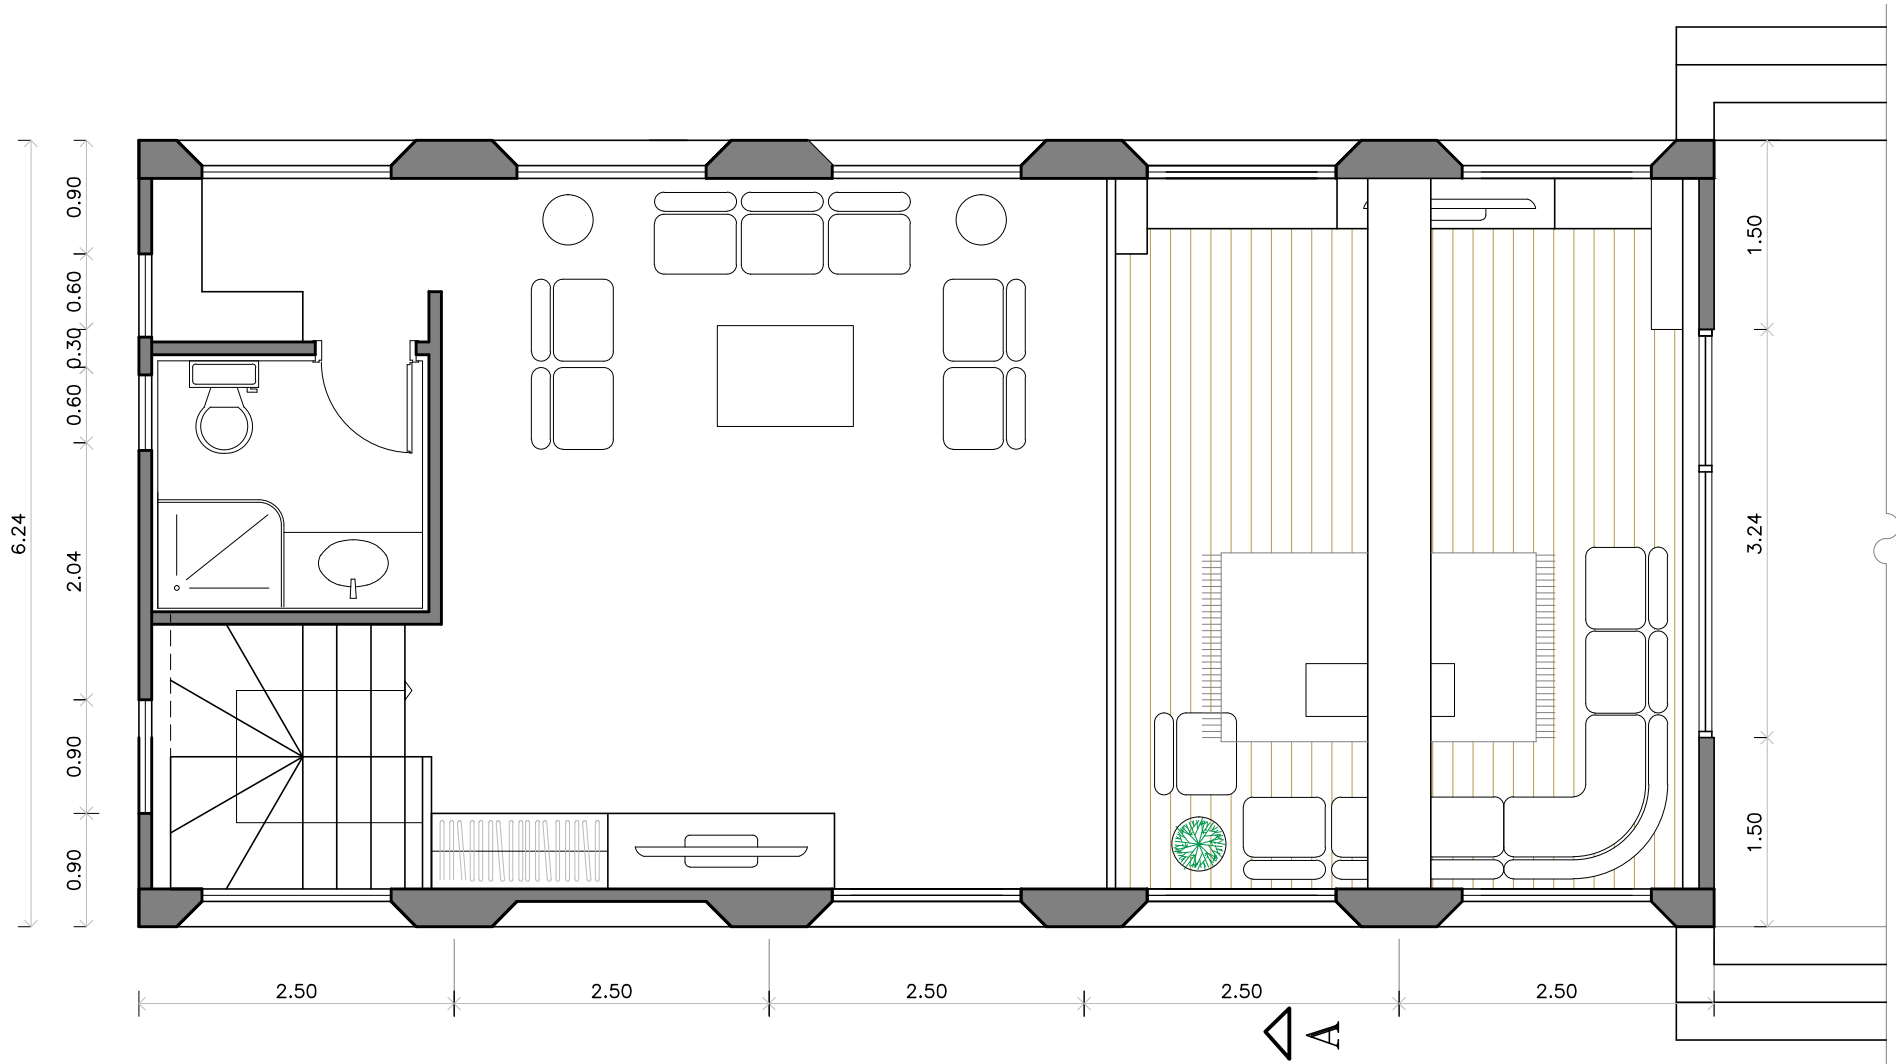

First Floor Plan (Alternative 1-2)

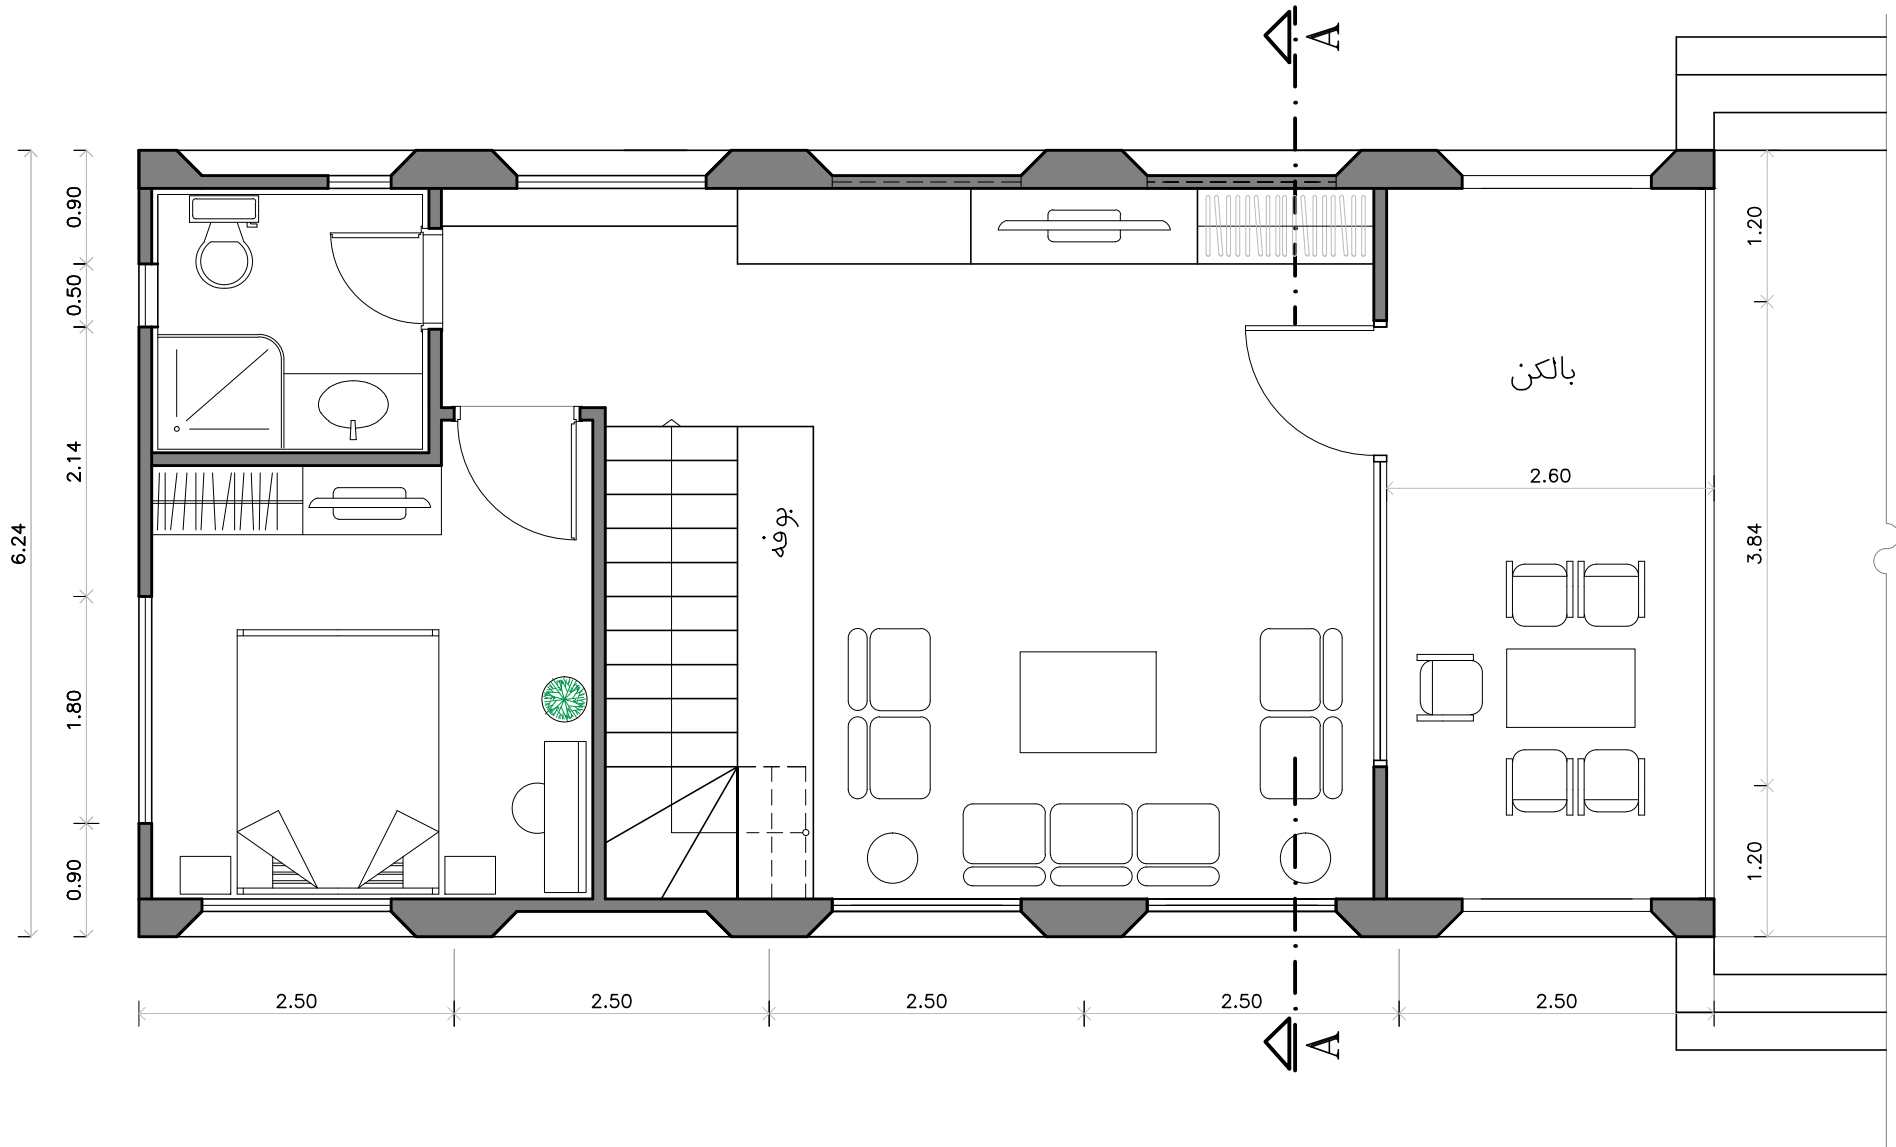


First Floor Plan (Alternative 2)

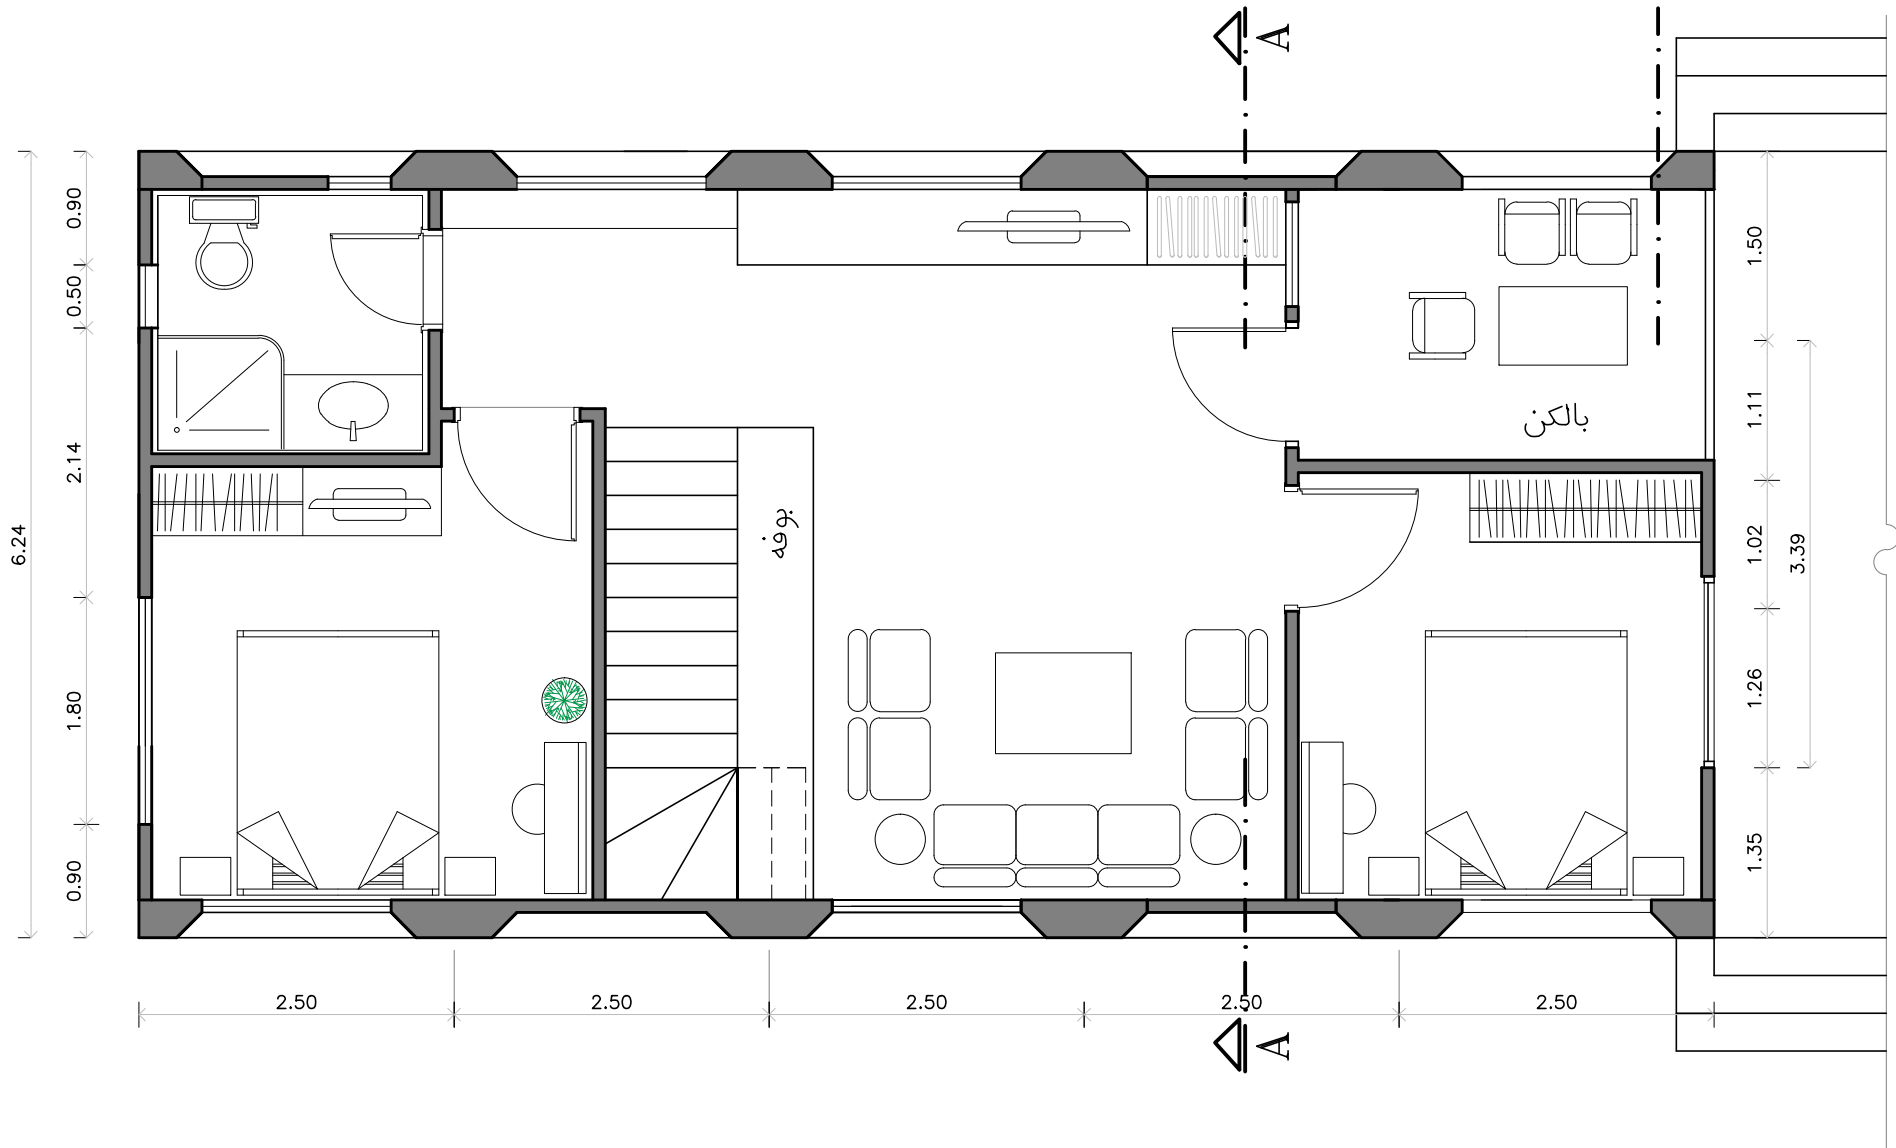


First Floor Plan (Alternative 2-2)




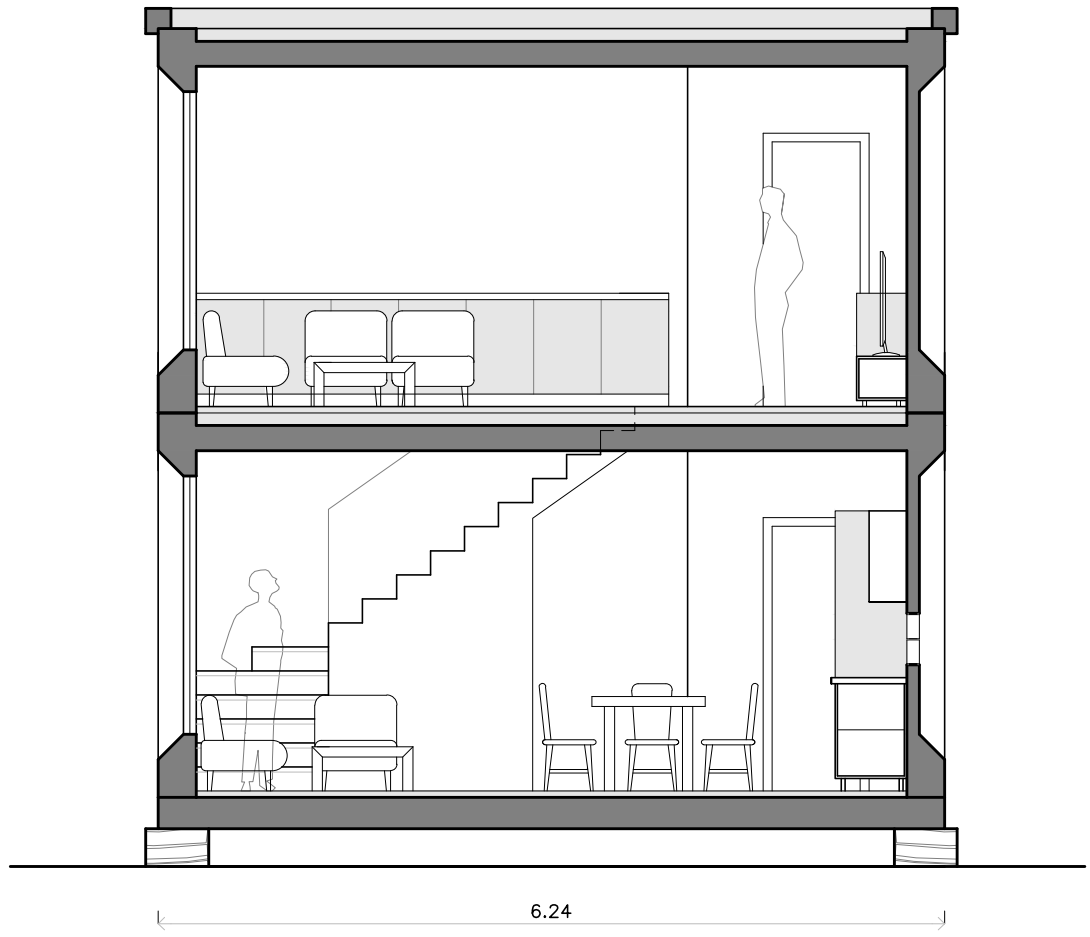


Section A-A

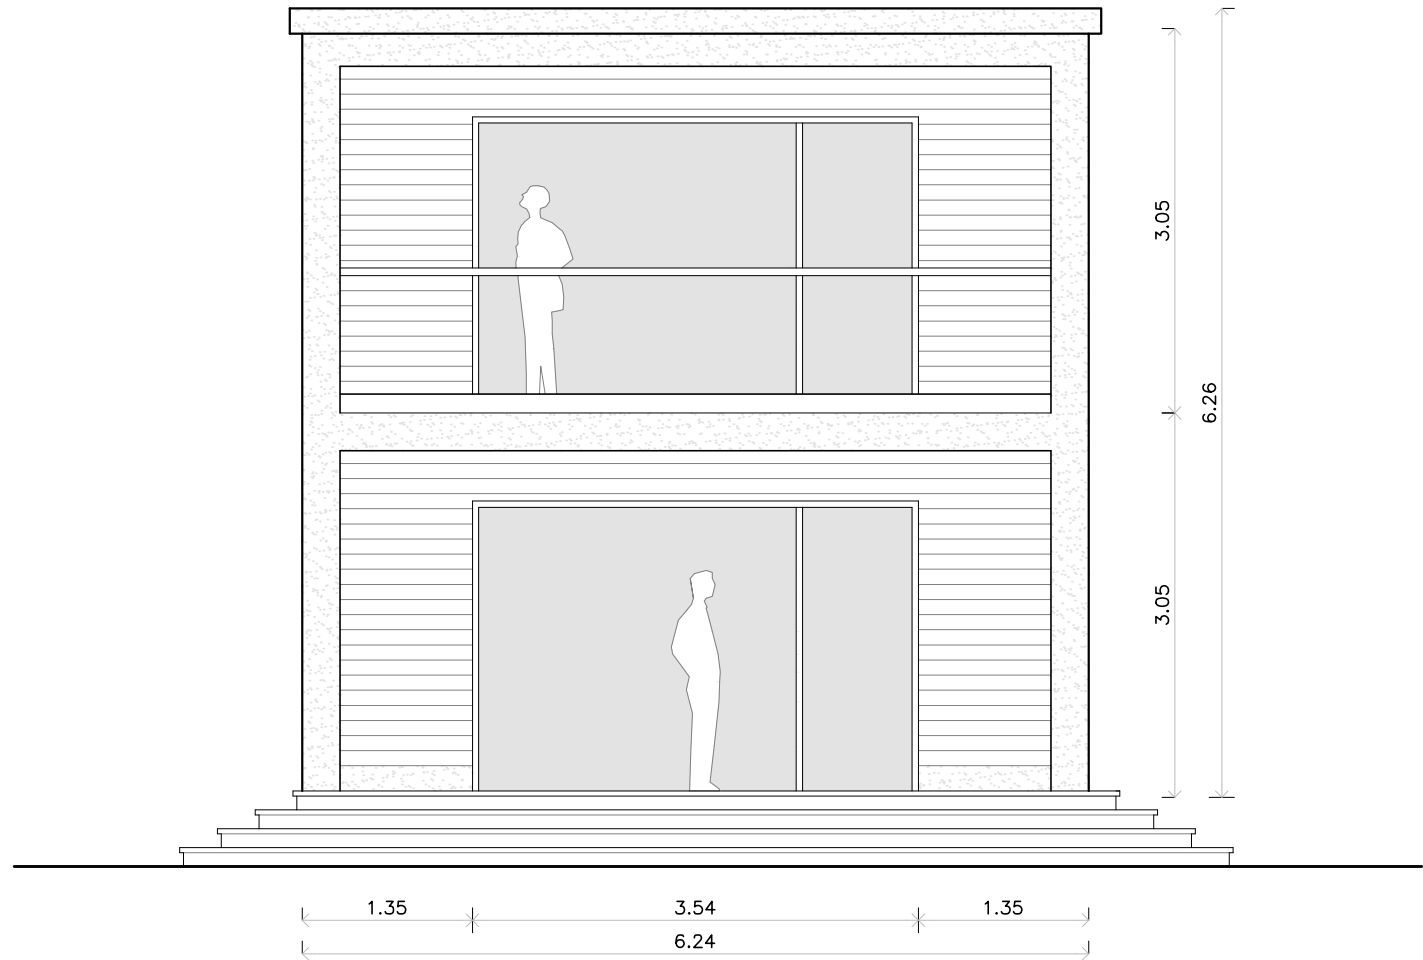


Front Elevation

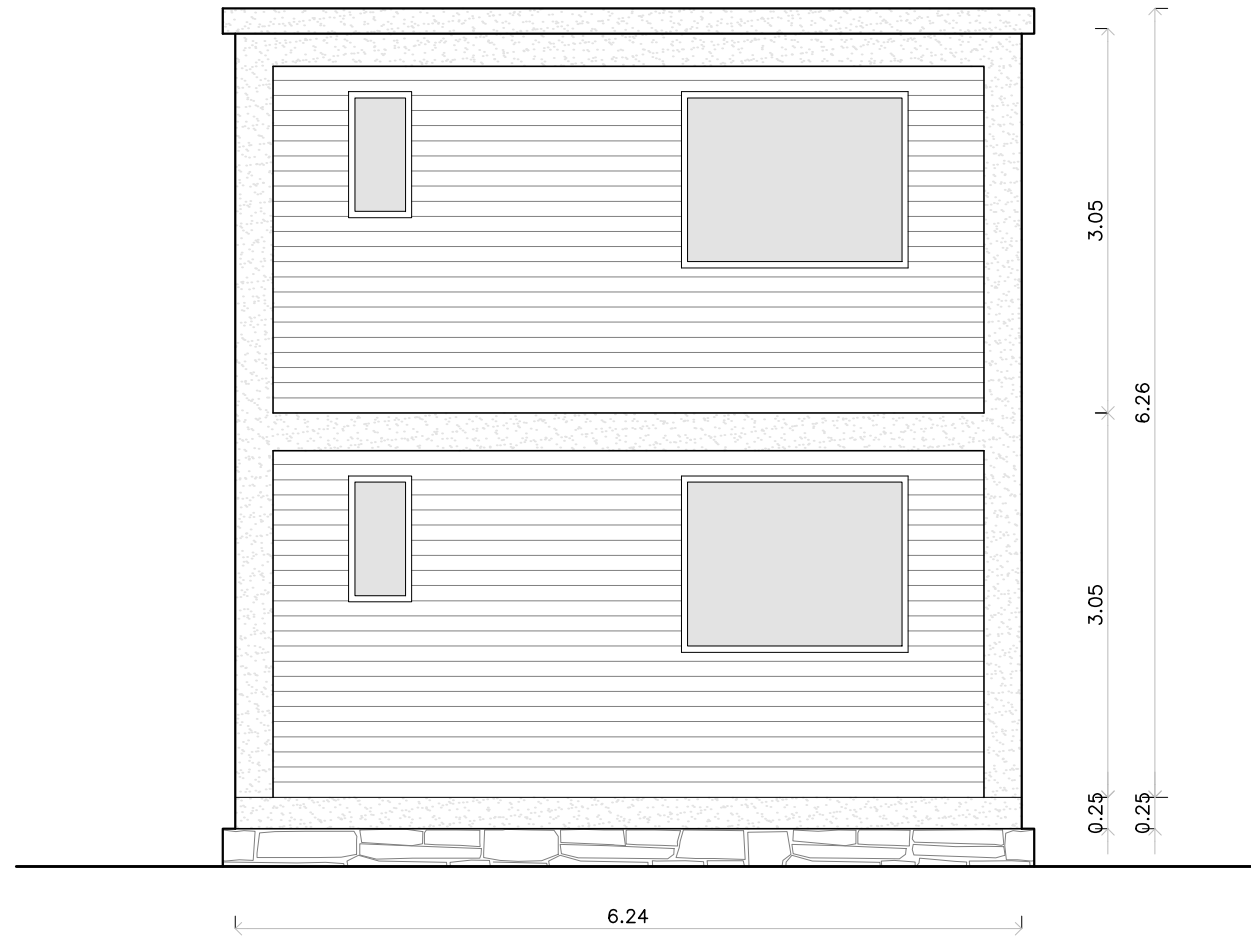

Back Elevation

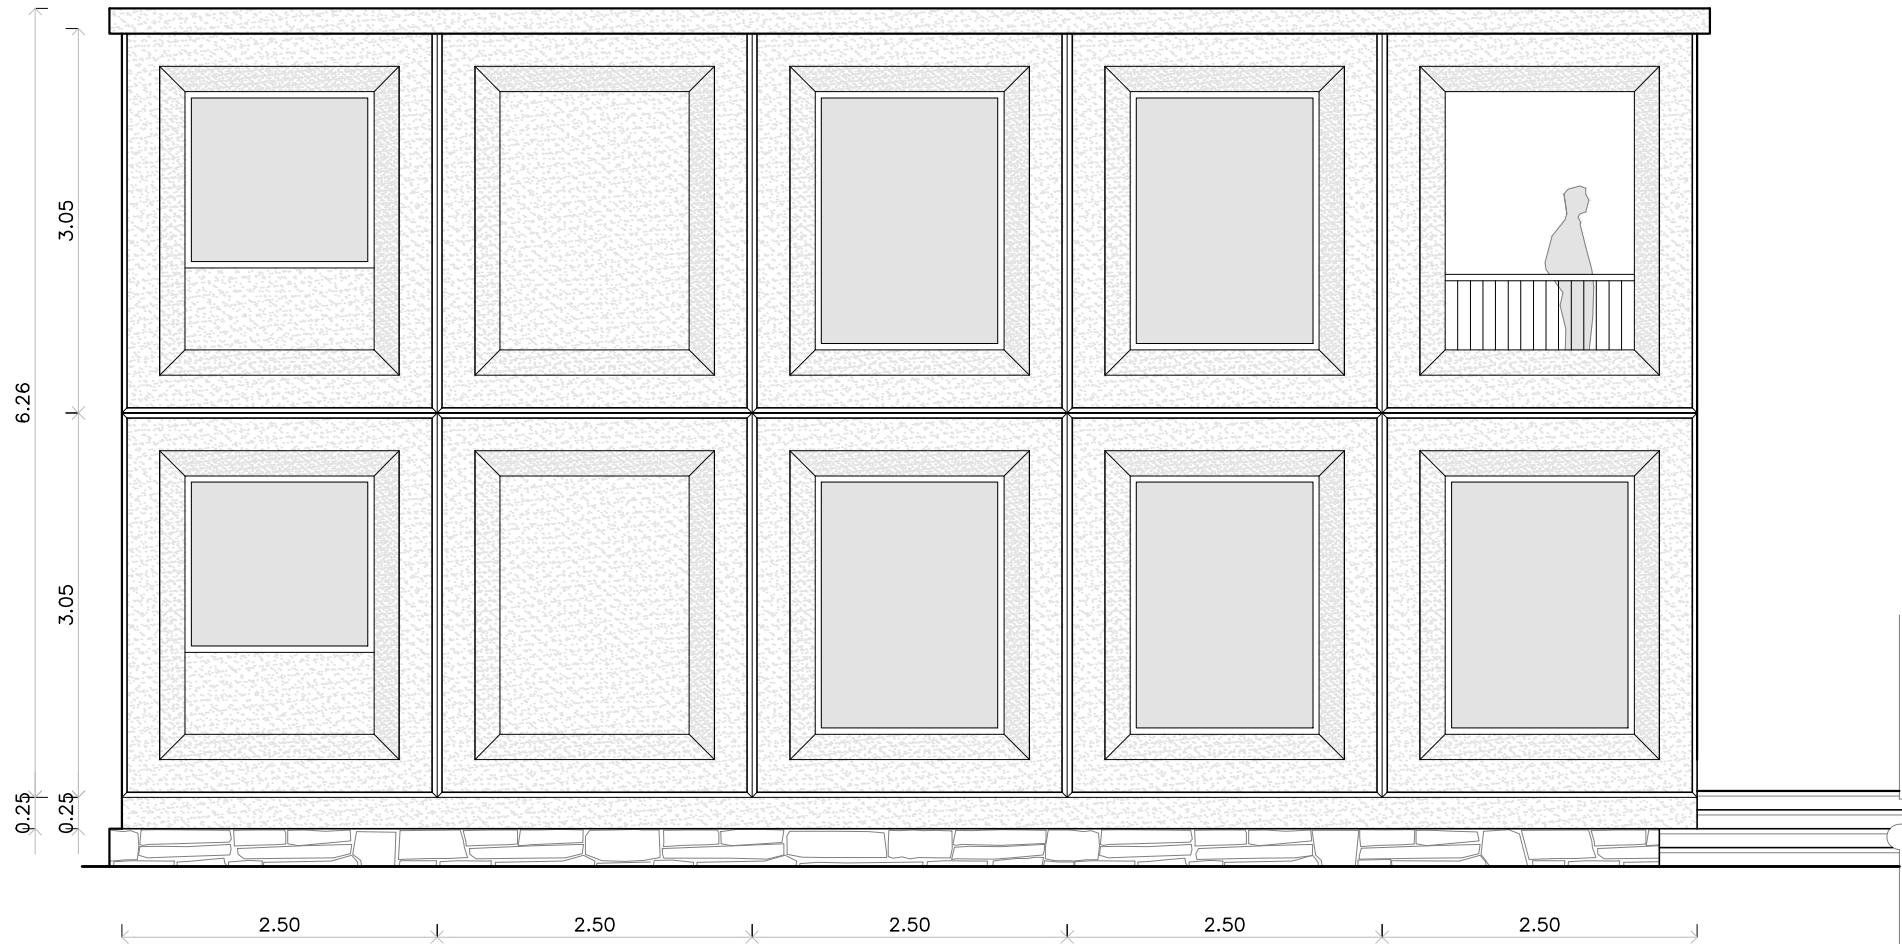

Lateral Elevation 1

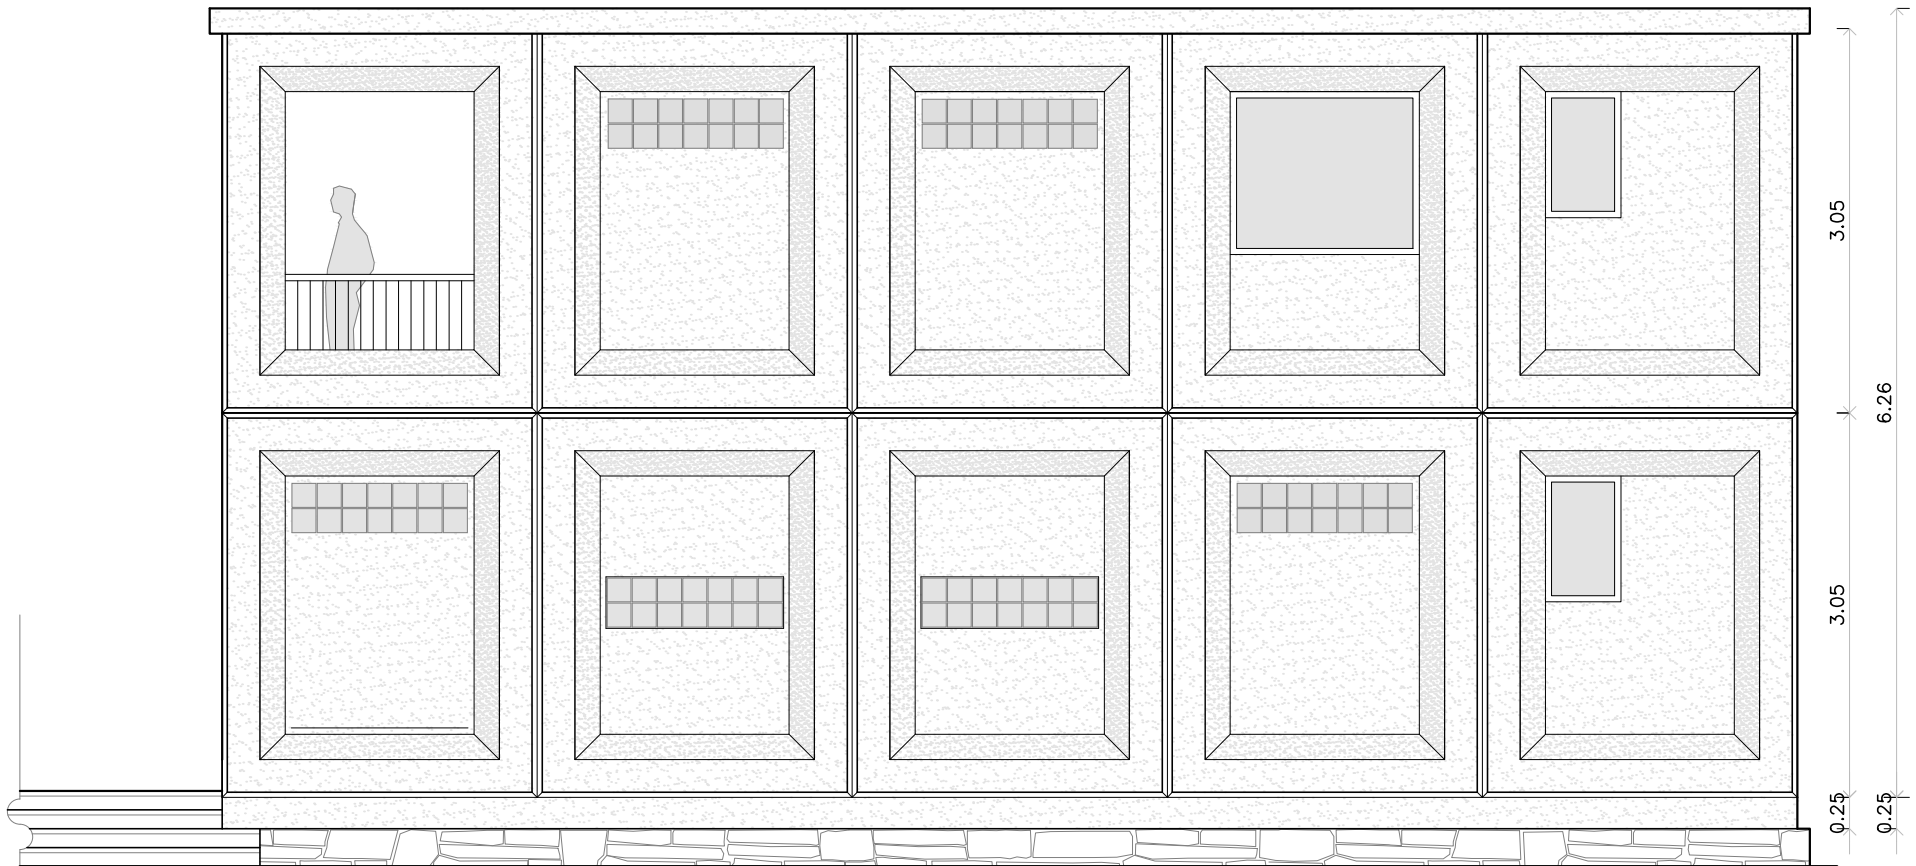

Lateral Elevation 2